# 割付図
S=1/300

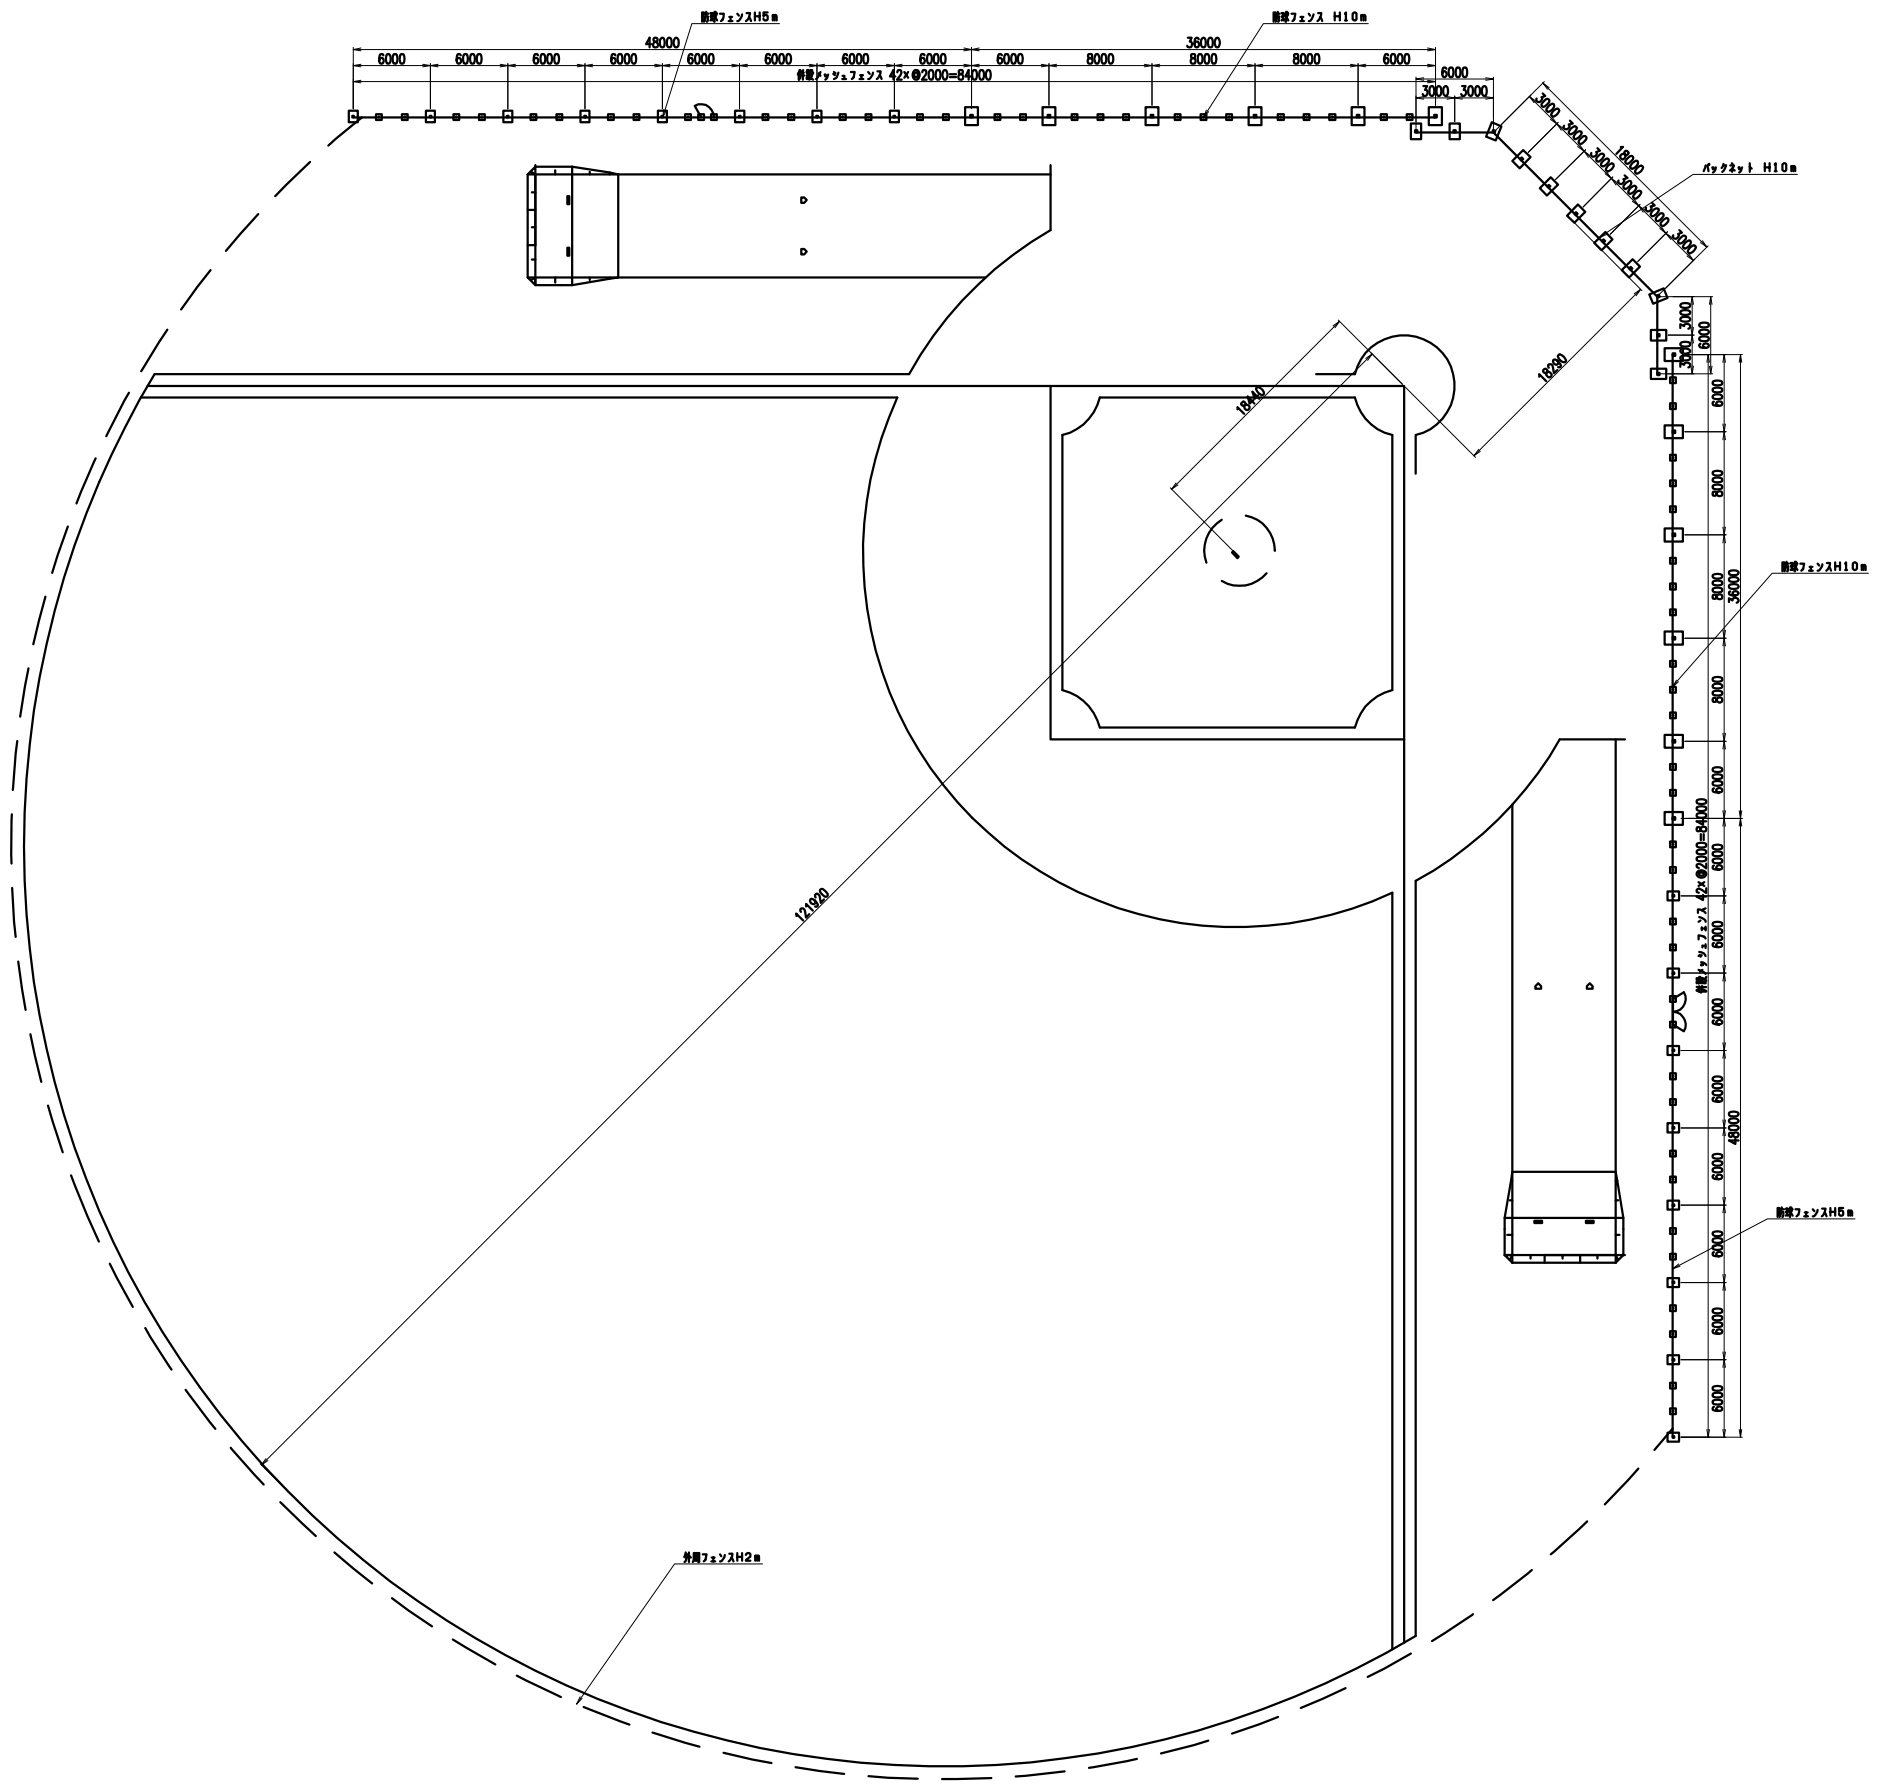

平成25年度 設計図

工事名	
図面名称	フェンス割付図

課長	係長	設計者 年 月	測量者 年 月	縮尺	図面番号
				図示	＊＊ ＊＊