防球フェンス H=5.0m併設ネットあり
S = 1:50

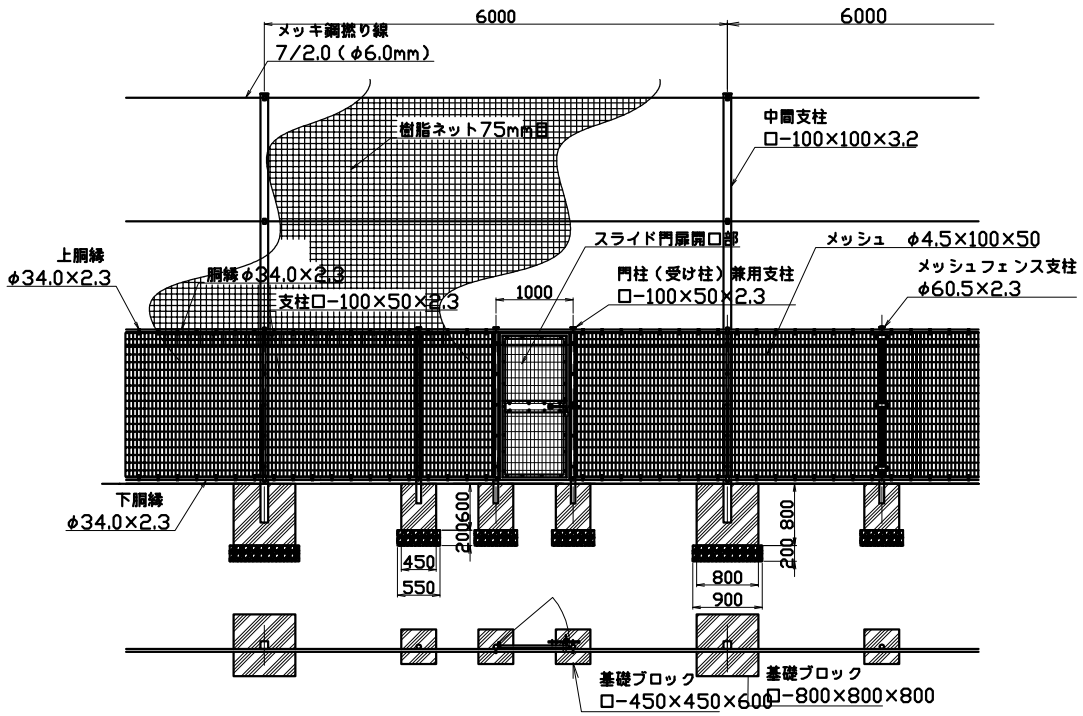

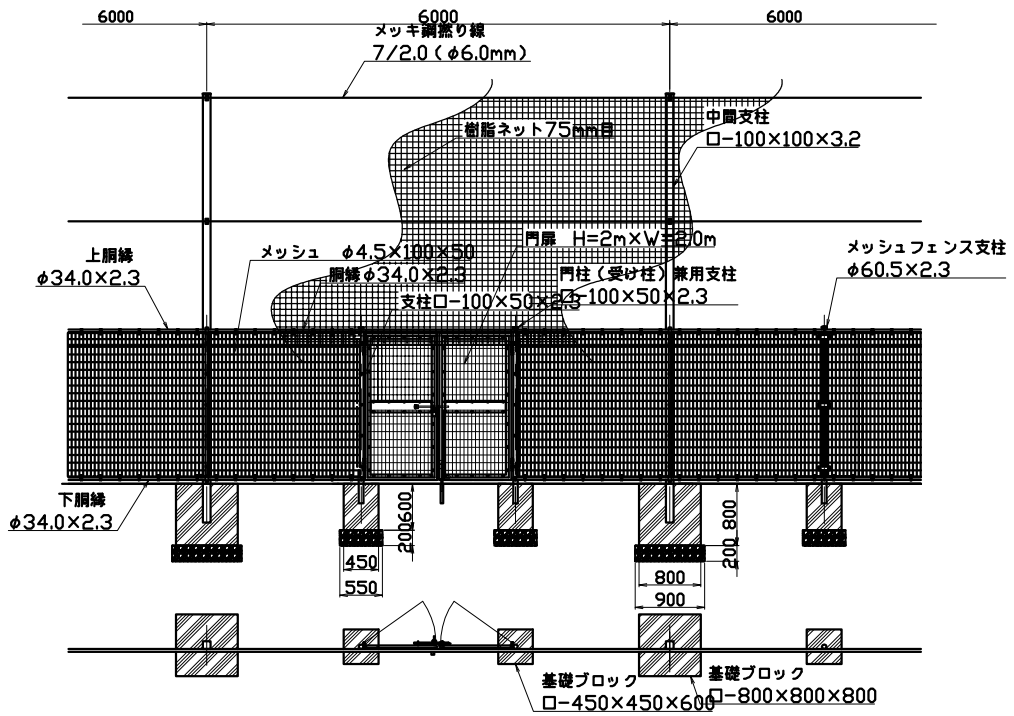

取付詳細図(H5m,10m共通)
S=1/20

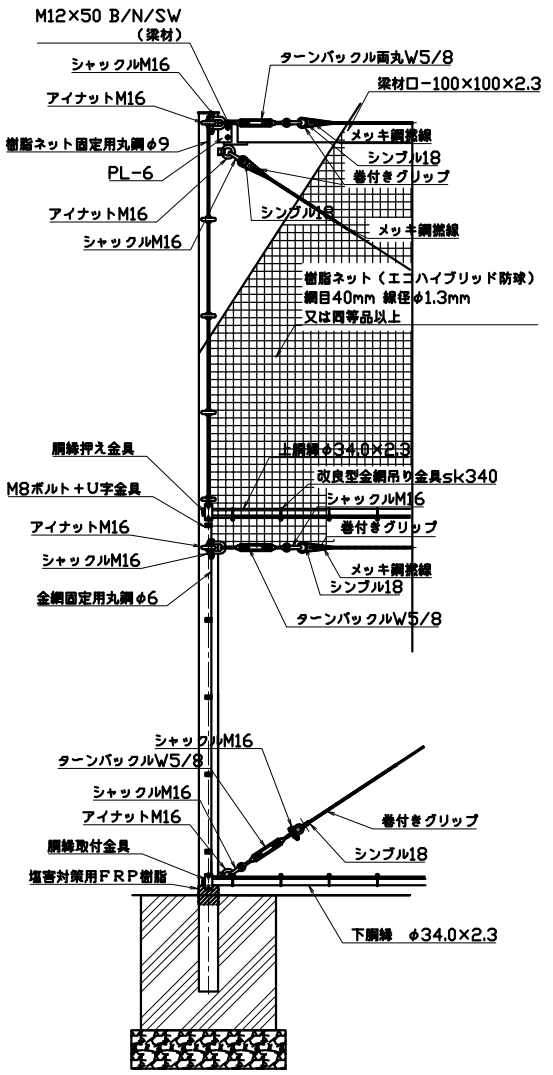

平成25年度 設計図

工事名	
図面名称	フェンス詳細図（2）

課長	係長	設計者 年 月	測量者 年 月	縮尺	図面番号
				図示	＊＊／＊＊