


防球フェンスH=5.0m併設ネットあり  
S=1/200


防球フェンス詳細図  
S=1/200

防球フェンス詳細図  
S=1/50

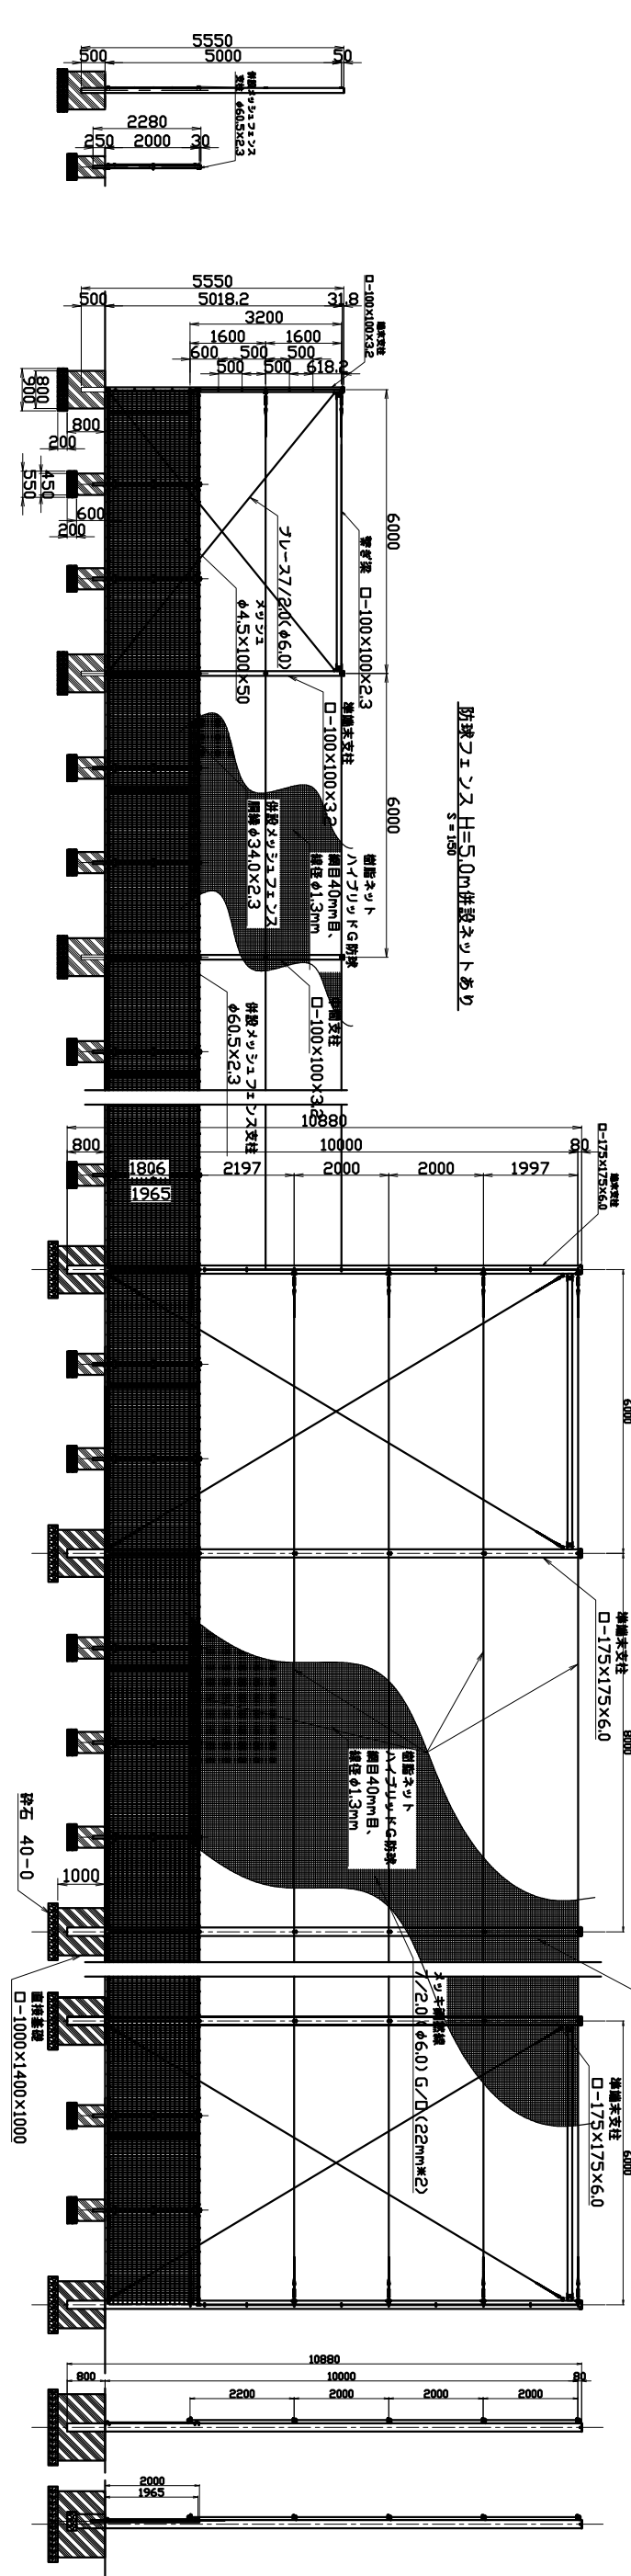


防球フェンスH=5.0m併設ネットあり  
S=1/50


終端ロープ  
S=1/10

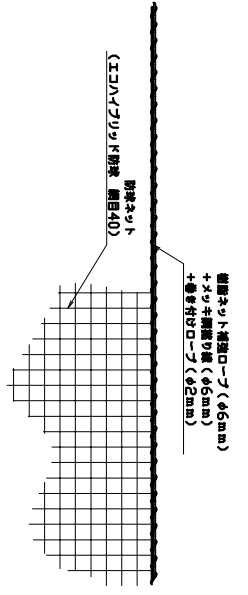

中柱・準端末柱取付詳細図  
S=1/10

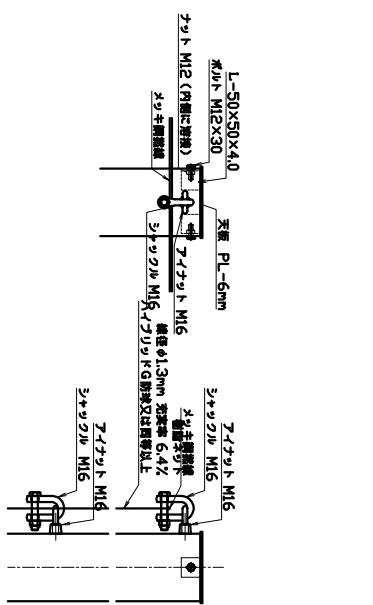

梁材取付詳細図  
S=1/10

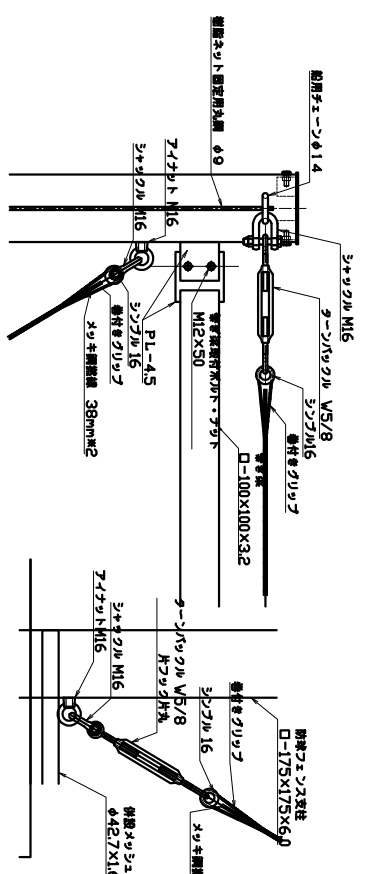

製品仕様

防球フェンス  

平成25年度 設計図	
工事名	フェンス詳細図 (2)
図面名称	フェンス詳細図 (2)
課長	
係長	
設計者	
校核者	
縮尺	
図面番号	
図示	** **