

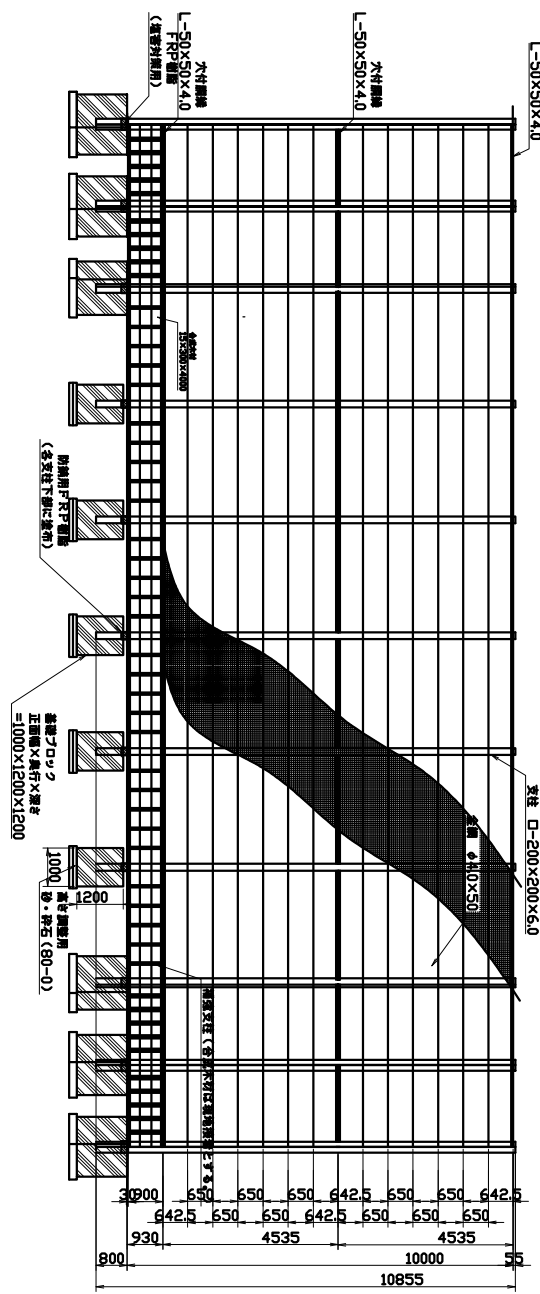


バツネットH10m  
S=1/100

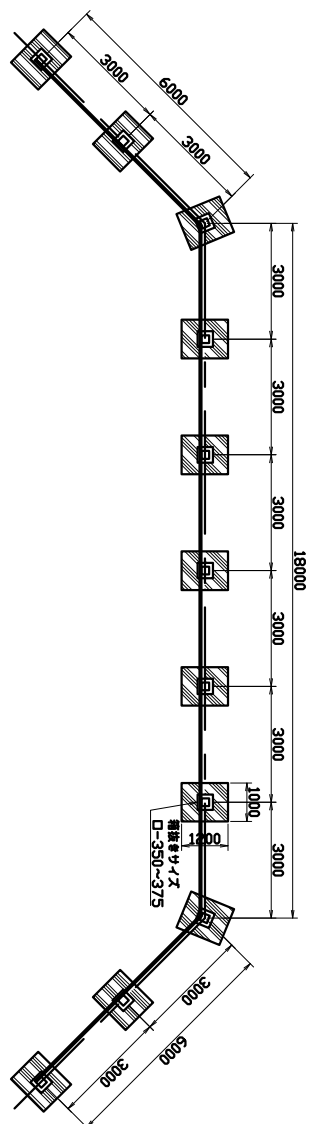



正面図

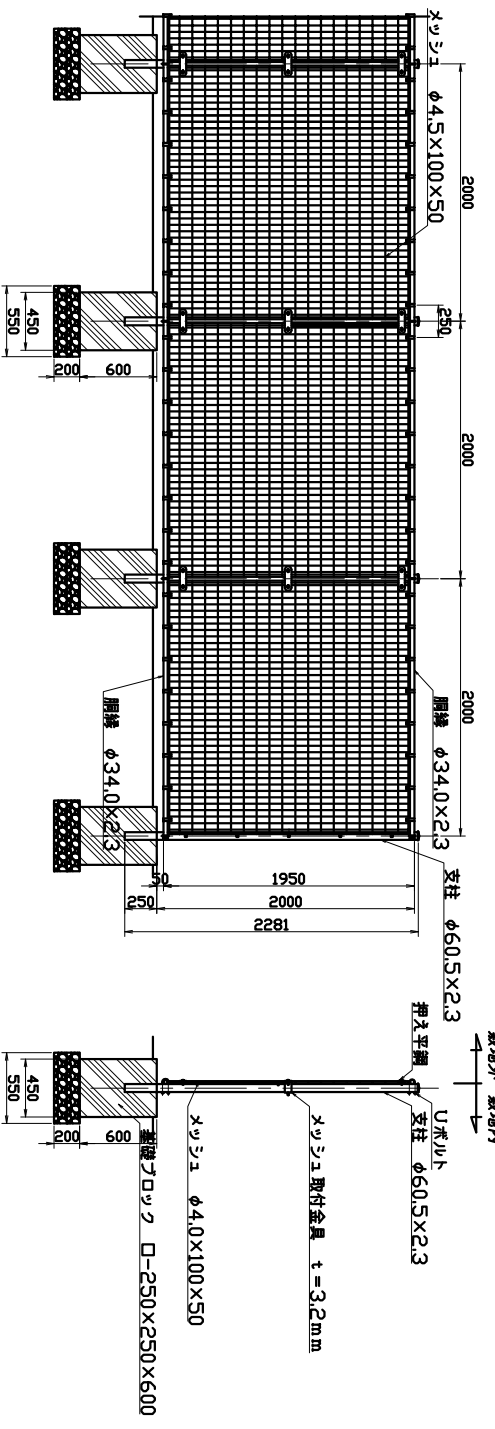

ネットワイヤ H=1.2m  
S=1/30


併設メッシュフェンス取付詳細図  
S=1/20

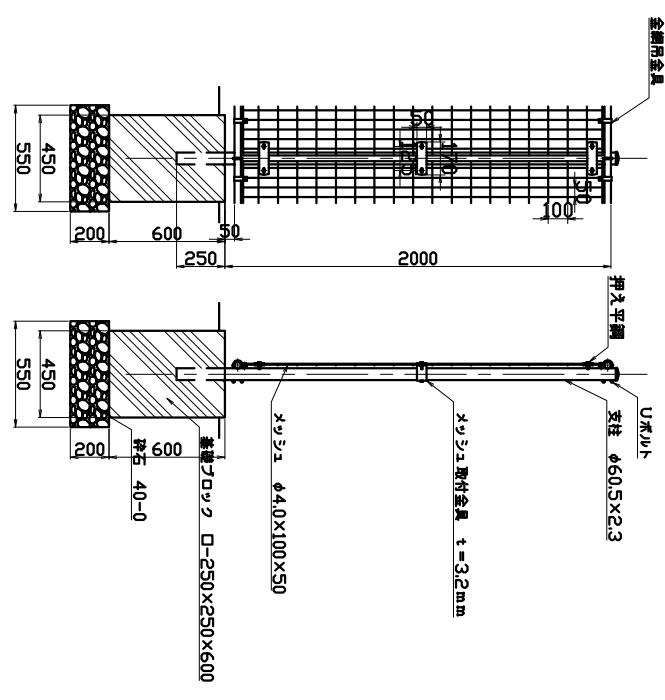





取付プレート詳細  
S=1/15

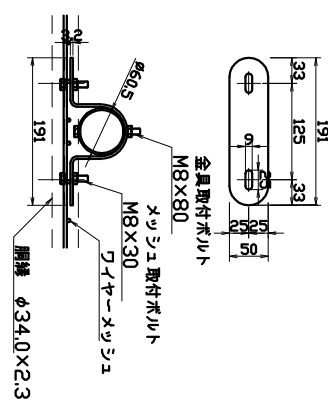


継手、吊金具詳細  
S=1/15

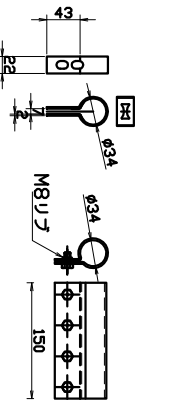


扉 W-1.0m (片開き)  
S=1/30

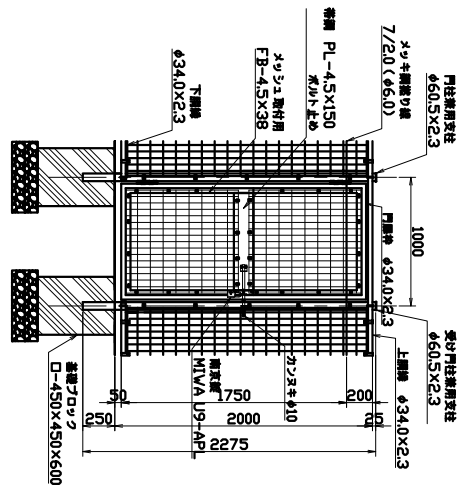

扉 W-2.0m (両開き)  
S=1/30

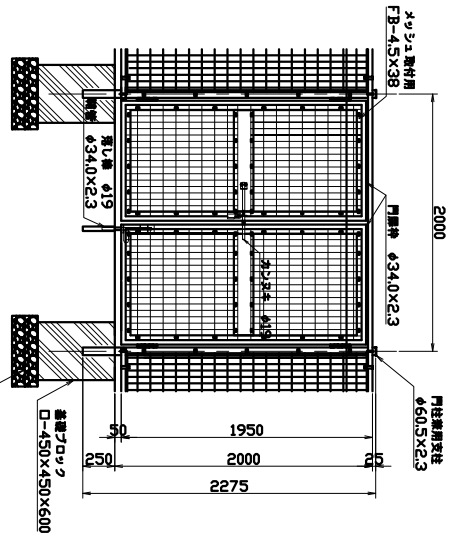

南京錠 MIWA U9-APL  
S=1/2

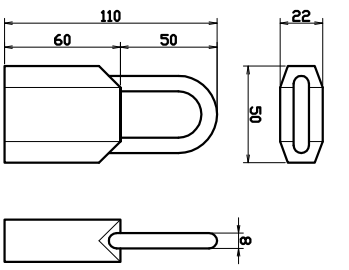

平成25年度設計図

工事名	図面名称	図面番号
フェンス詳細図(2)	フェンス詳細図(2)	*****
課長	係長	縮尺
年月	年月	図示
年月	年月	図示